

Projekt

**UCHWAŁA NR IX/65/2025  
RADY GMINY TRAWNIKI**

z dnia 28 marca 2025 r.

**w sprawie przystąpienia do sporządzenia  
miejscowego planu zagospodarowania przestrzennego gminy Trawniki  
dla lokalizacji elektrowni wiatrowych w granicach części obrębów: Biskupice, Trawniki, Trawniki  
Kolonia**

Na podstawie art. 18 ust. 2 pkt. 5 ustawy z dnia 8 marca 1990 r. o samorządzie gminnym (t.j. Dz. U. z 2024r., poz. 1465 z późn. zm.) i art. 14 i art. 34 ustawy z dnia 27 marca 2003 r. o planowaniu i zagospodarowaniu przestrzennym (t.j. Dz. U. z 2024r., poz. 1130 z późn. zm.), w związku z art. 3 ustawy z dnia 20 maja 2016 r. o inwestycjach w zakresie elektrowni wiatrowych (t.j. Dz. U. z 2024 r. poz. 317) Rada Gminy Trawniki uchwala, co następuje:

**§ 1.**

Przystępuje się do sporządzenia miejscowego planu zagospodarowania przestrzennego gminy Trawniki dla lokalizacji elektrowni wiatrowych w granicach części obrębów: Biskupice, Trawniki, Trawniki Kolonia

**§ 2.**

Granice opracowania planu przedstawiono na załączniku graficznym do niniejszej uchwały, stanowiących jej integralną część.

**§ 3.**

Wykonanie uchwały powierza się Wójtowi Gminy Trawniki.

**§ 4.**


Dopuszcza się etapowe sporządzenie i uchwalenie zmiany planu dla obszaru lub jego części.

**§ 5.**

Uchwała wchodzi w życie z dniem podjęcia.

Przewodniczący Rady

**Damian Kowalczyk**

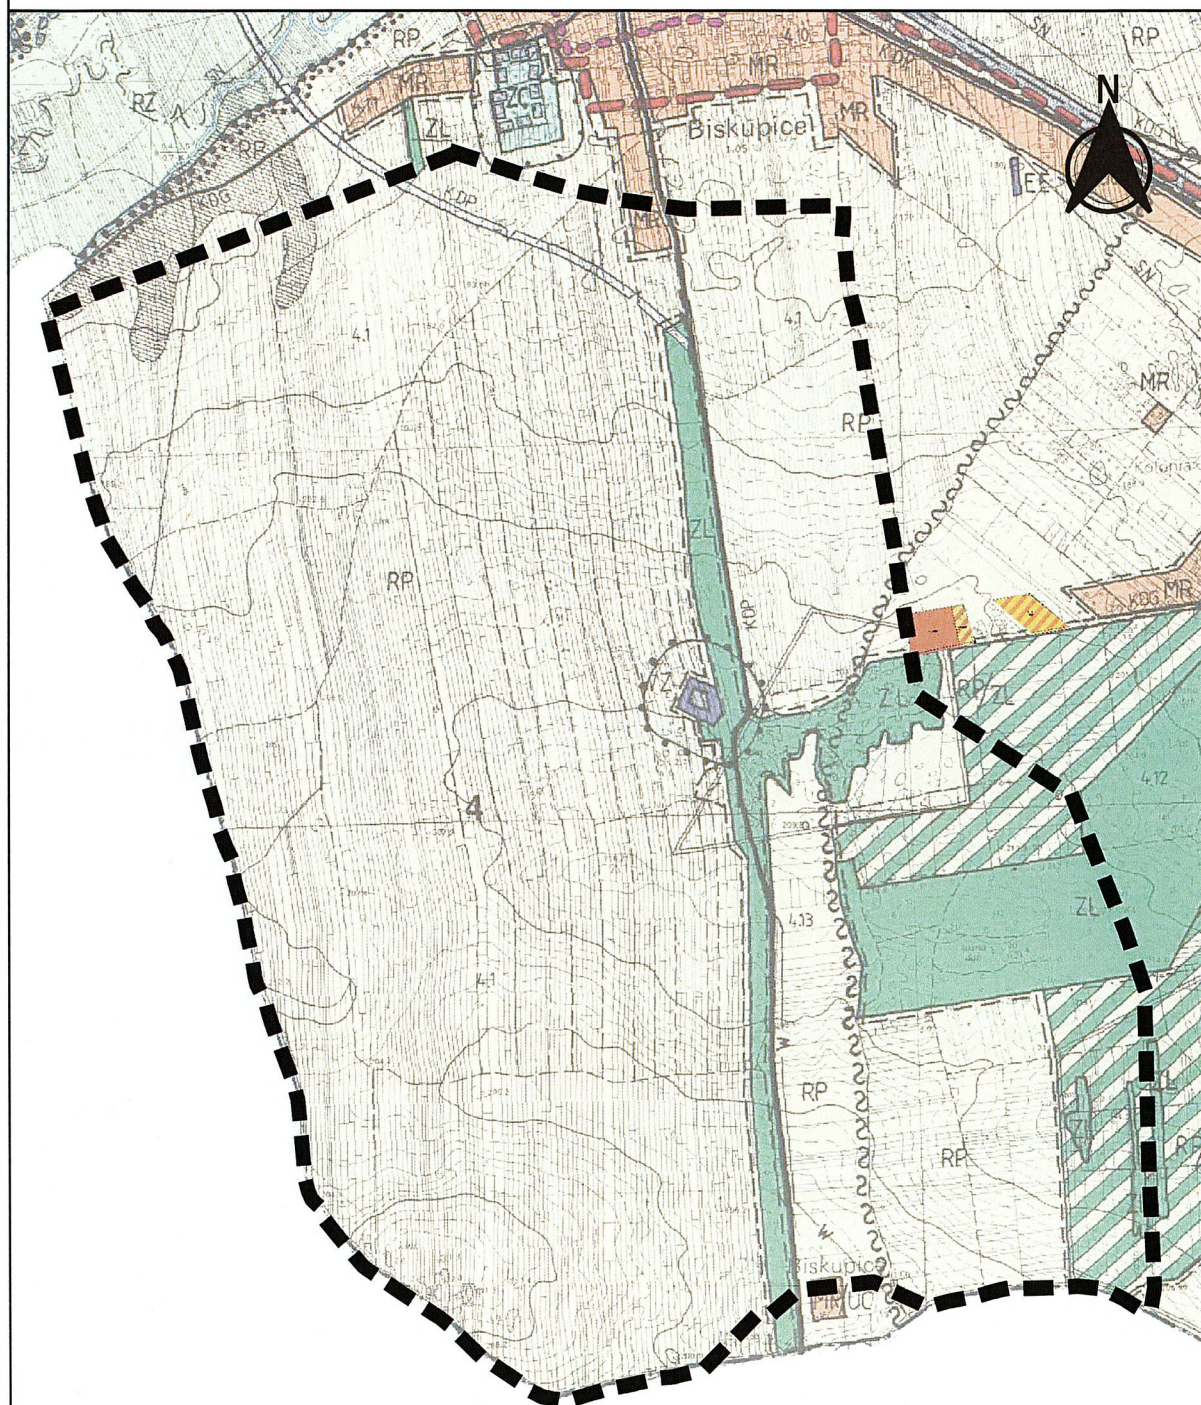

0 250 500 750 1 000 m



— — — — — granica obszaru objętego przystąpieniem do m.p.z.p.